



余間

外陣

向拝

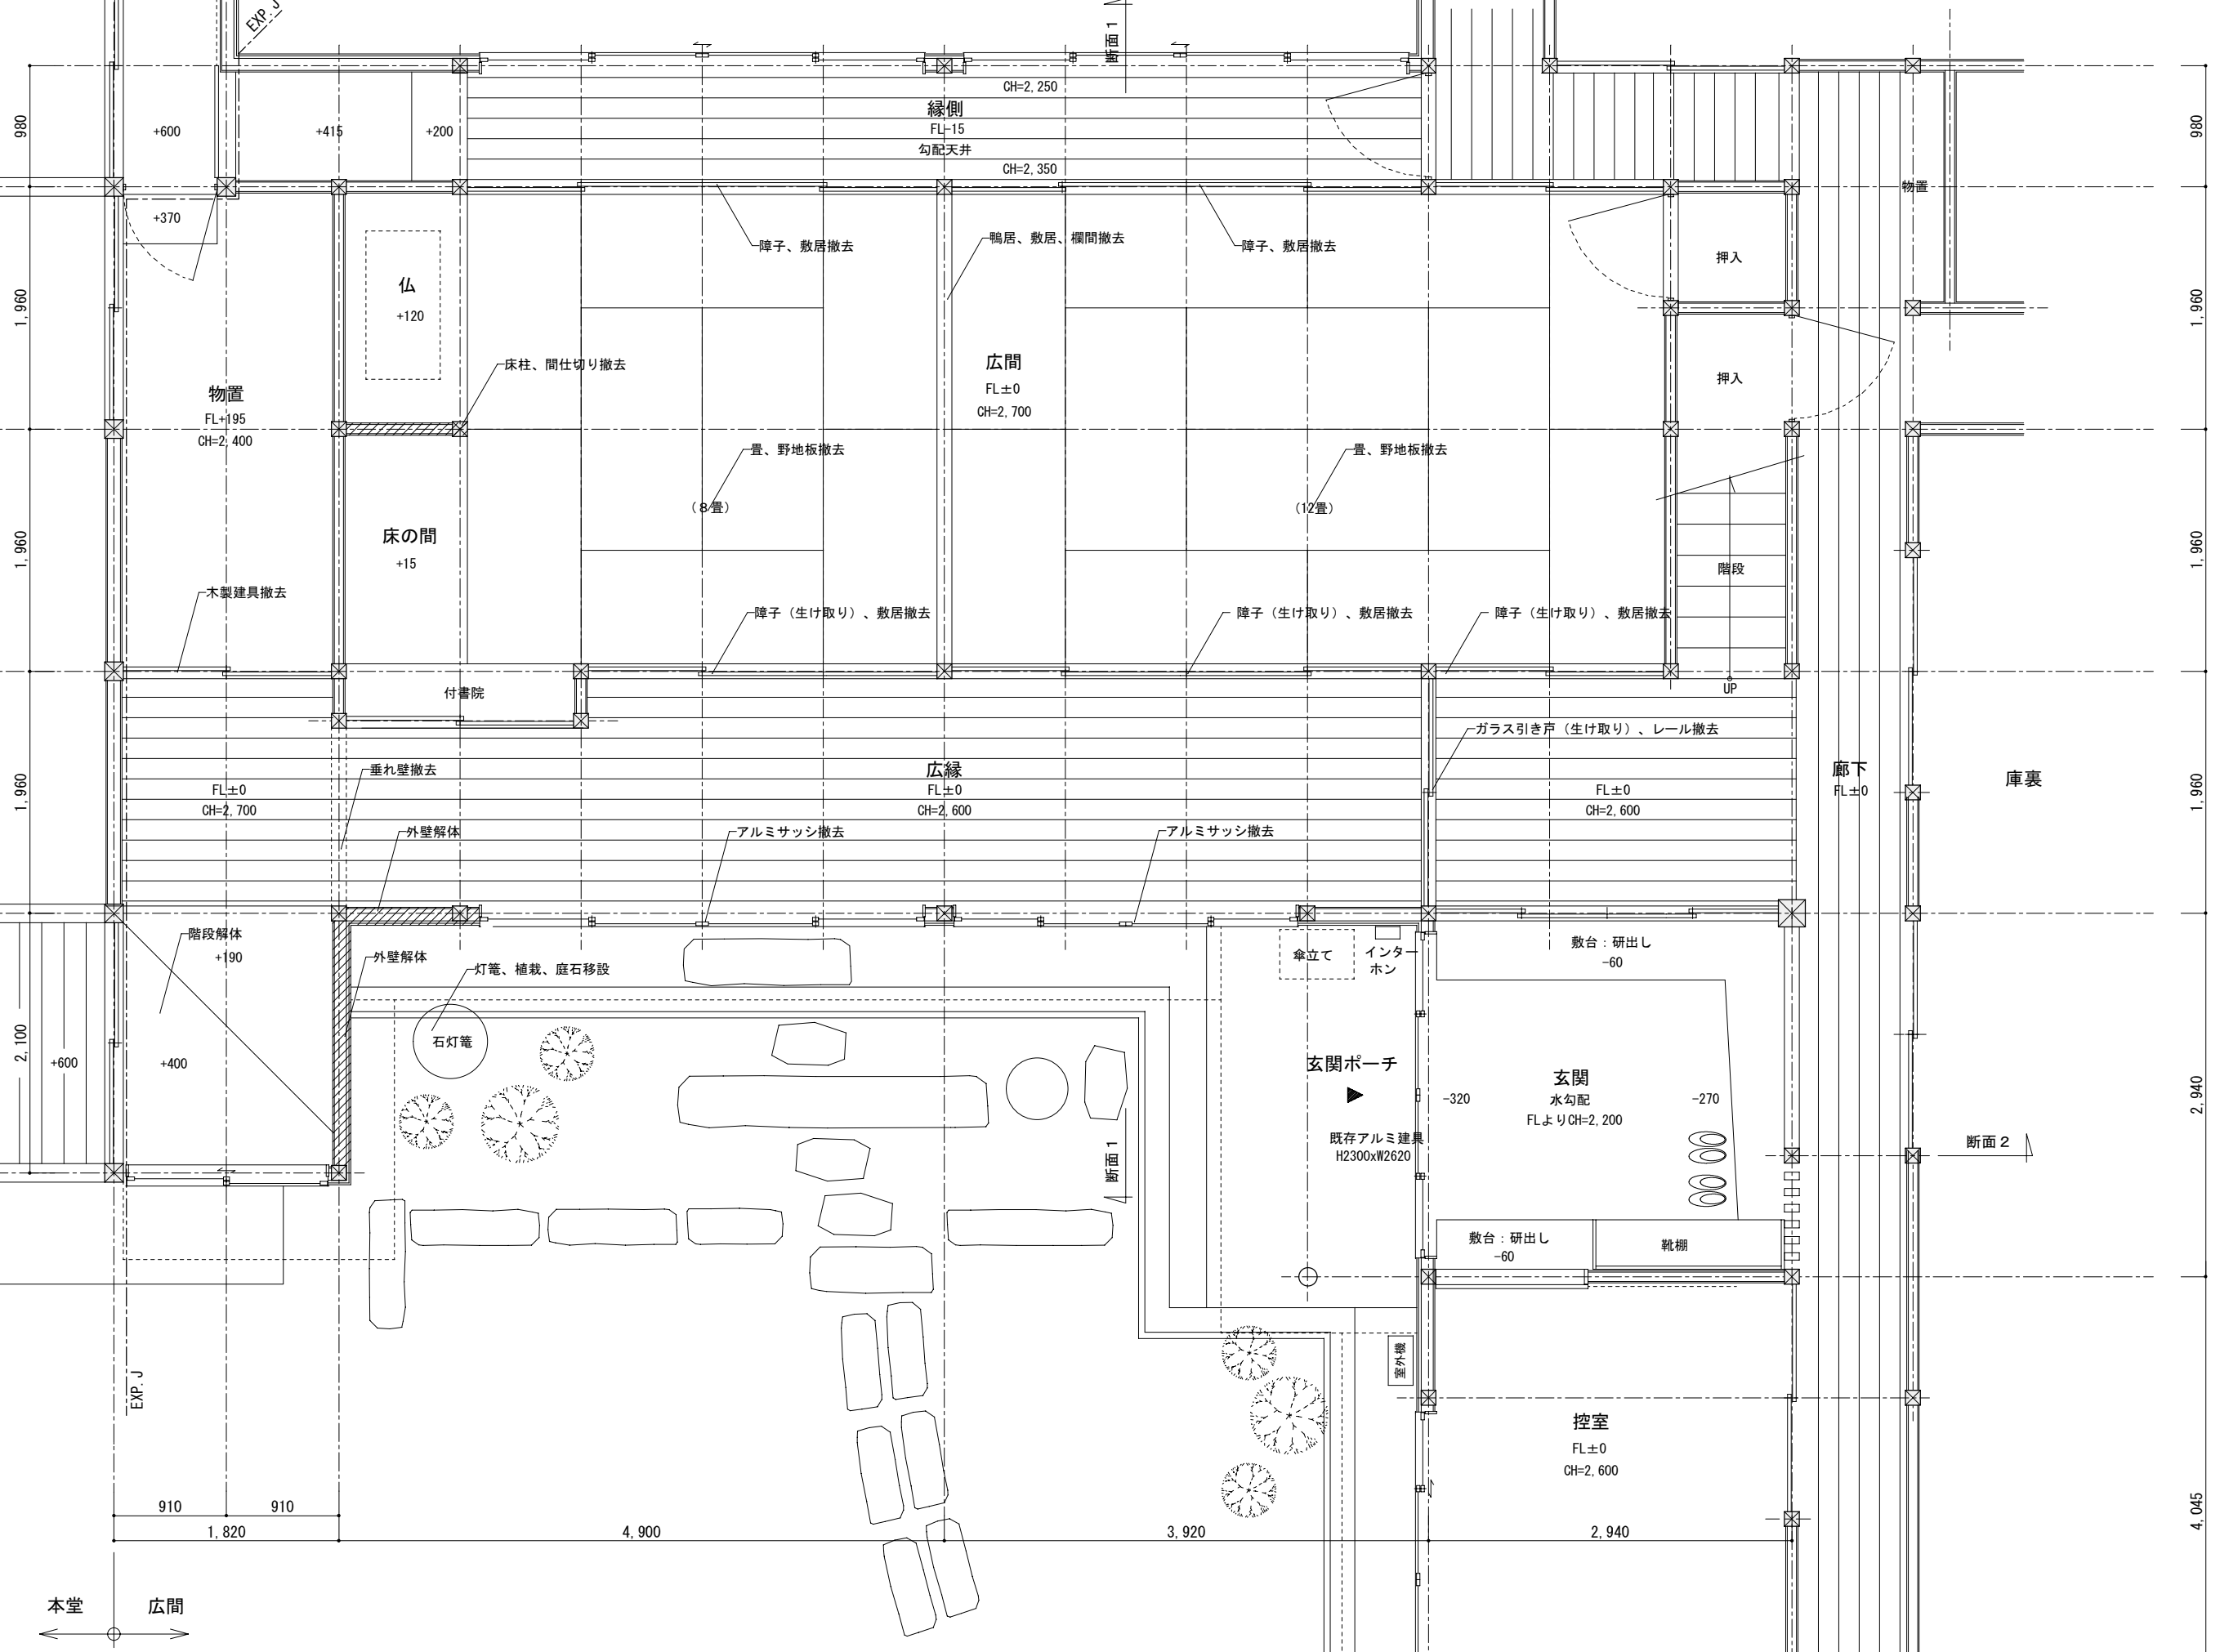

改修前

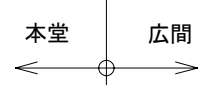

たねもしかけも 二級建築士事務所 熊本県知事登録第5142号
 熊本県阿蘇郡小国町北里1362 / TEL:080-2732-9655 / HP:tanemoshikakemo.com

管理建築士 川壽 義彦 | 二級建築士 沖縄県知事第6078号


工事名 光徳寺 広間改修計画

DATE 2026.03.04



図面 既存平面図

縮尺 A3=1:50

No. 01

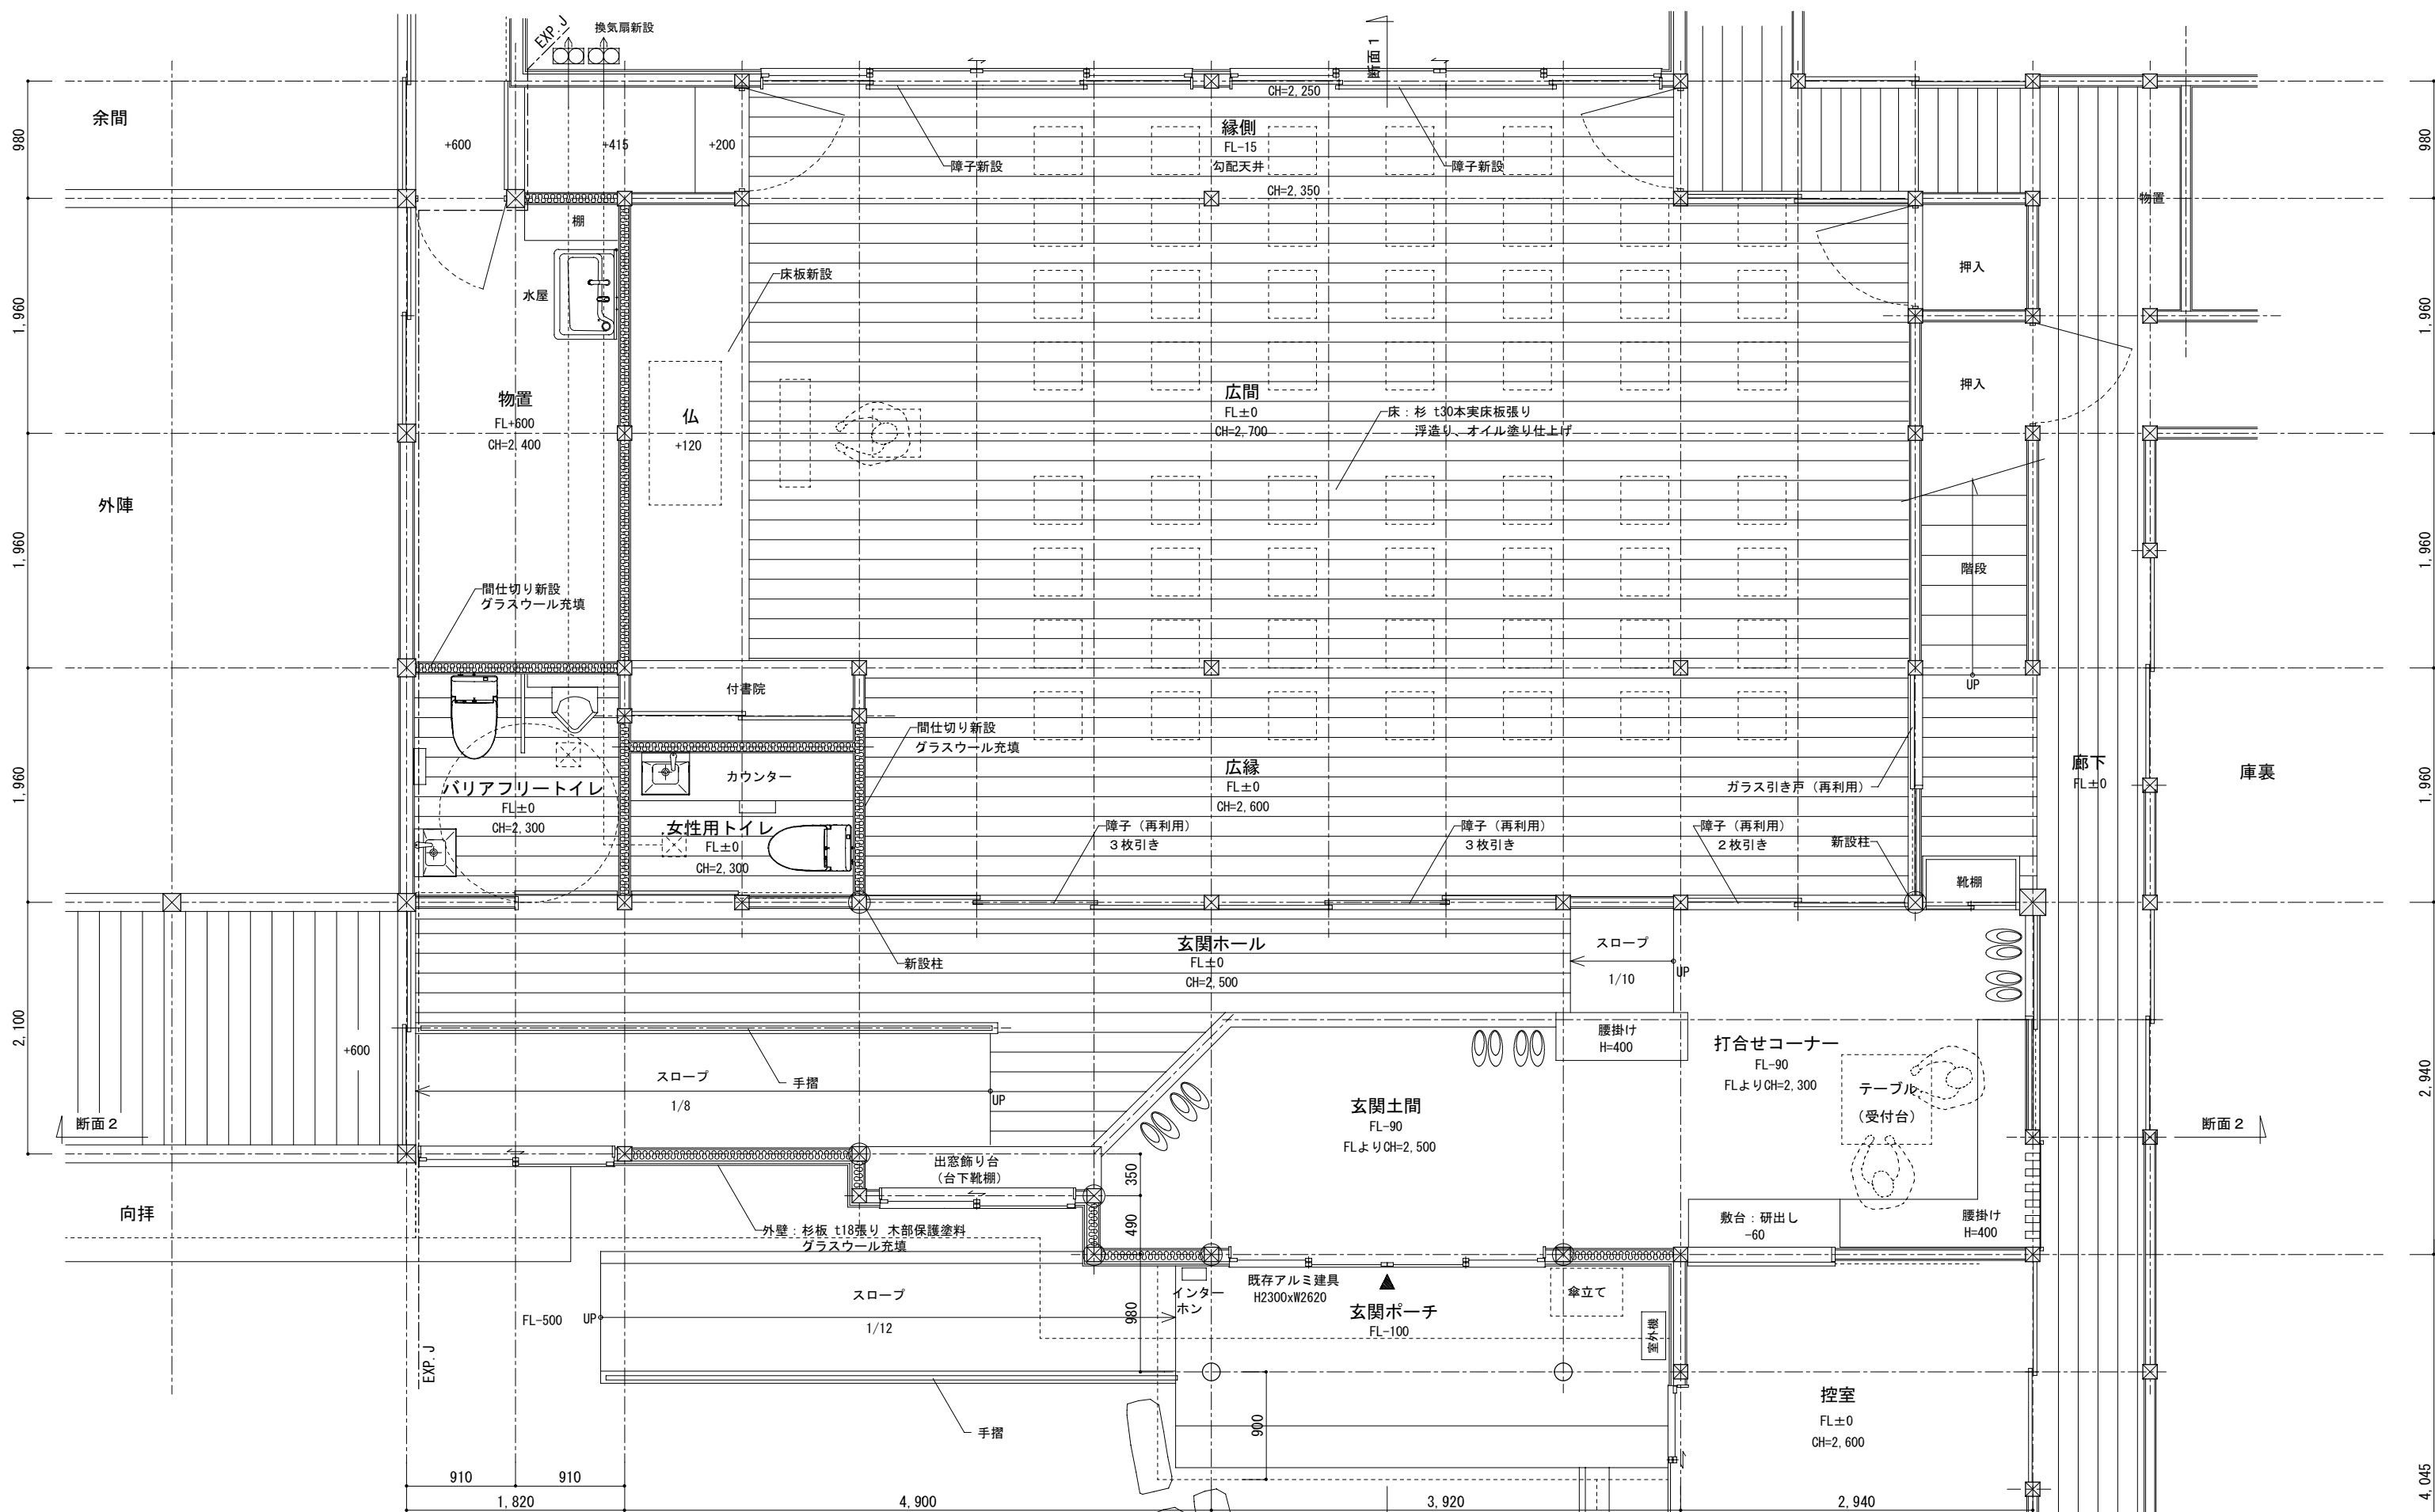

改修後

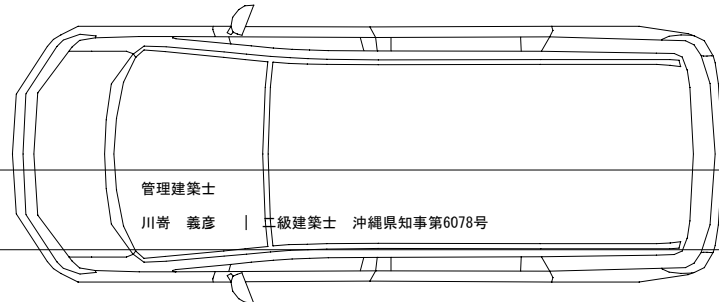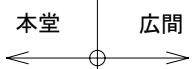

たねもしかけも 二級建築士事務所 熊本県知事登録第5142号
 熊本県阿蘇郡小国町北里1362 / TEL:080-2732-9655 / HP:tanemoshikakemo.com

管理建築士
 川崎 義彦 | 二級建築士 沖縄県知事第6078号


工事名
 光徳寺 広間改修計画

DATE
 2026.03.04

図面
 改修計画図

縮尺
 A3=1:50

No.
 02

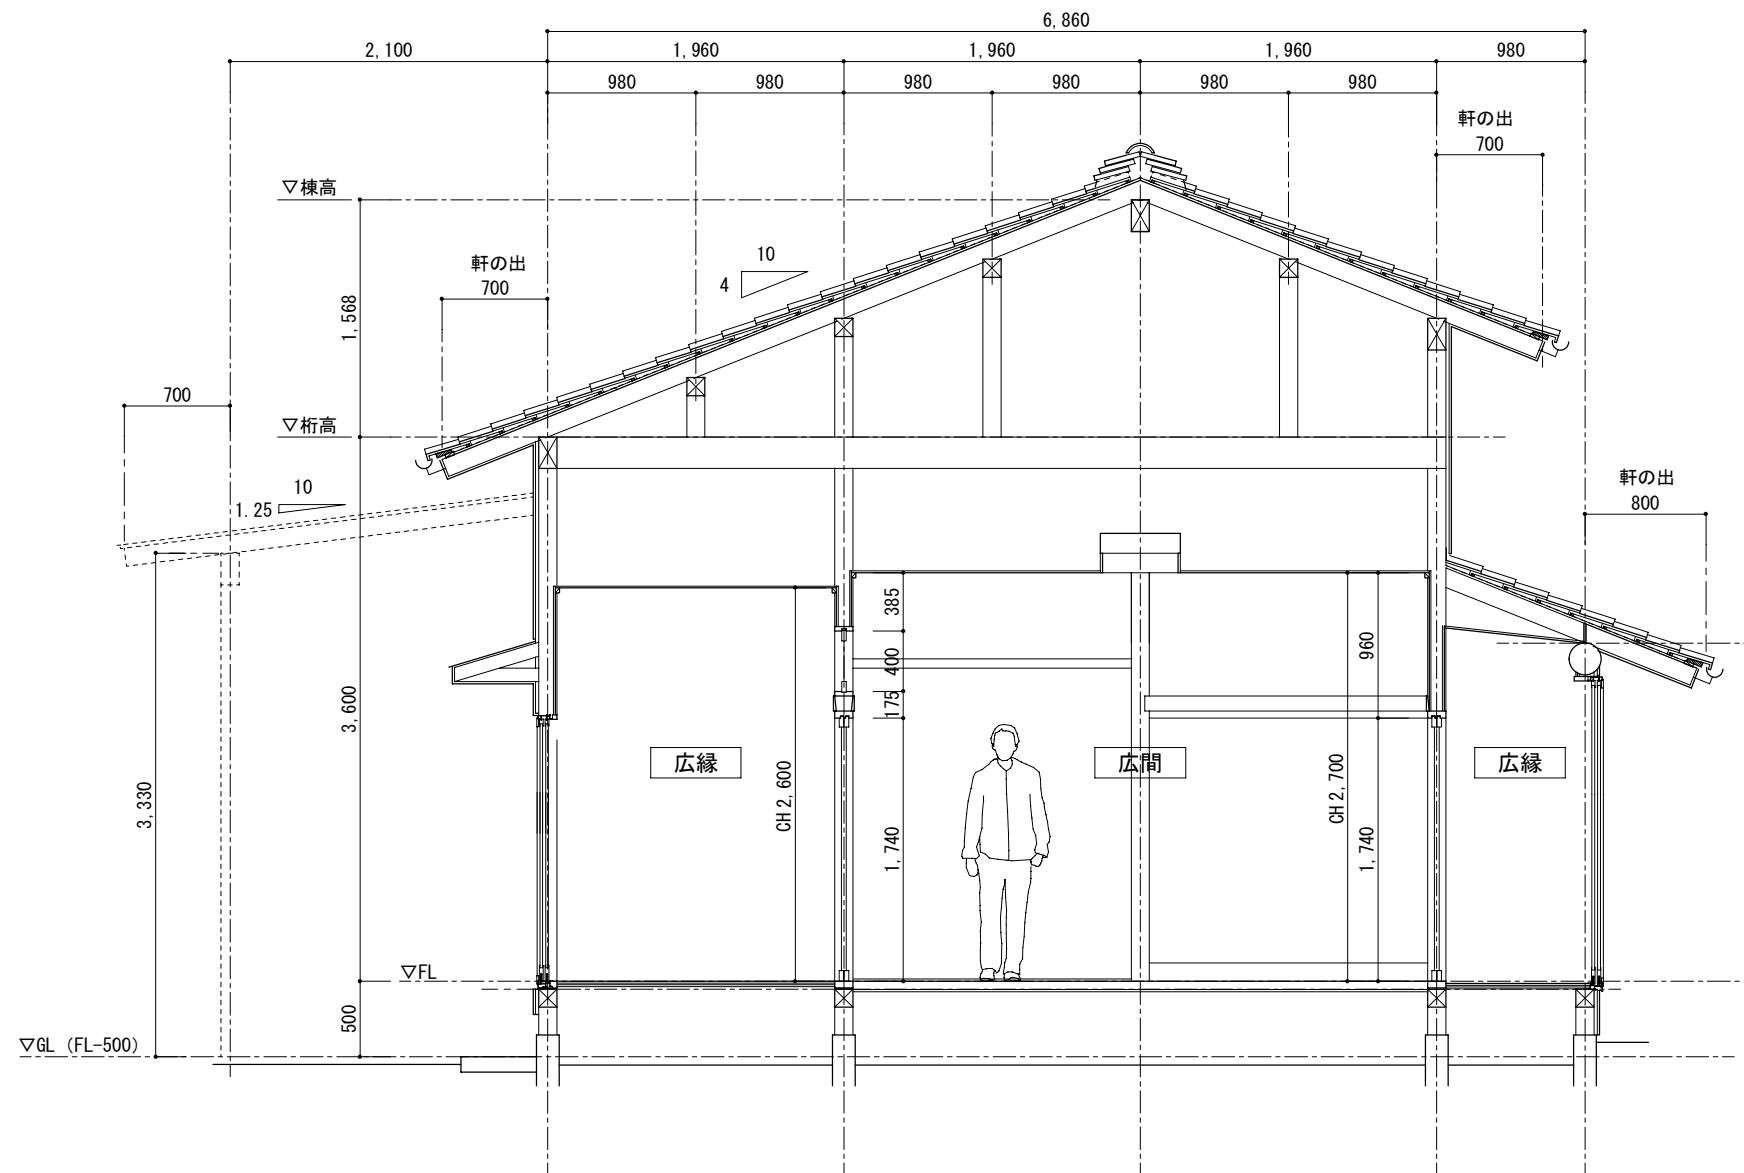

改修前

たねもしかけも 二級建築士事務所 熊本県知事登録第5142号 熊本県阿蘇郡南小国町満願寺2618 / TEL:080-2732-9655 / HP:tanemoshikakemo.com	管理建築士 川崎 義彦 二級建築士 沖縄県知事第6078号	工事名 光徳寺 広間改修計画	DATE 2026.03.04	図面 断面図 1	縮尺 A3=1:50	No. 03
--	------------------------------------	-------------------	--------------------	-------------	---------------	-----------

